


# APARTMÁNY MARINA

## APARTMÁN 1



Apartmánový dom : **MARINA**  
 Apartmán č.1  
 Poschodie : **2.NP**

Úžitková plocha interiéru : **49,2 m<sup>2</sup>**  
 Úžitková plocha loggie : **8,3 m<sup>2</sup>**  
 Spolu : **57,5 m<sup>2</sup>**

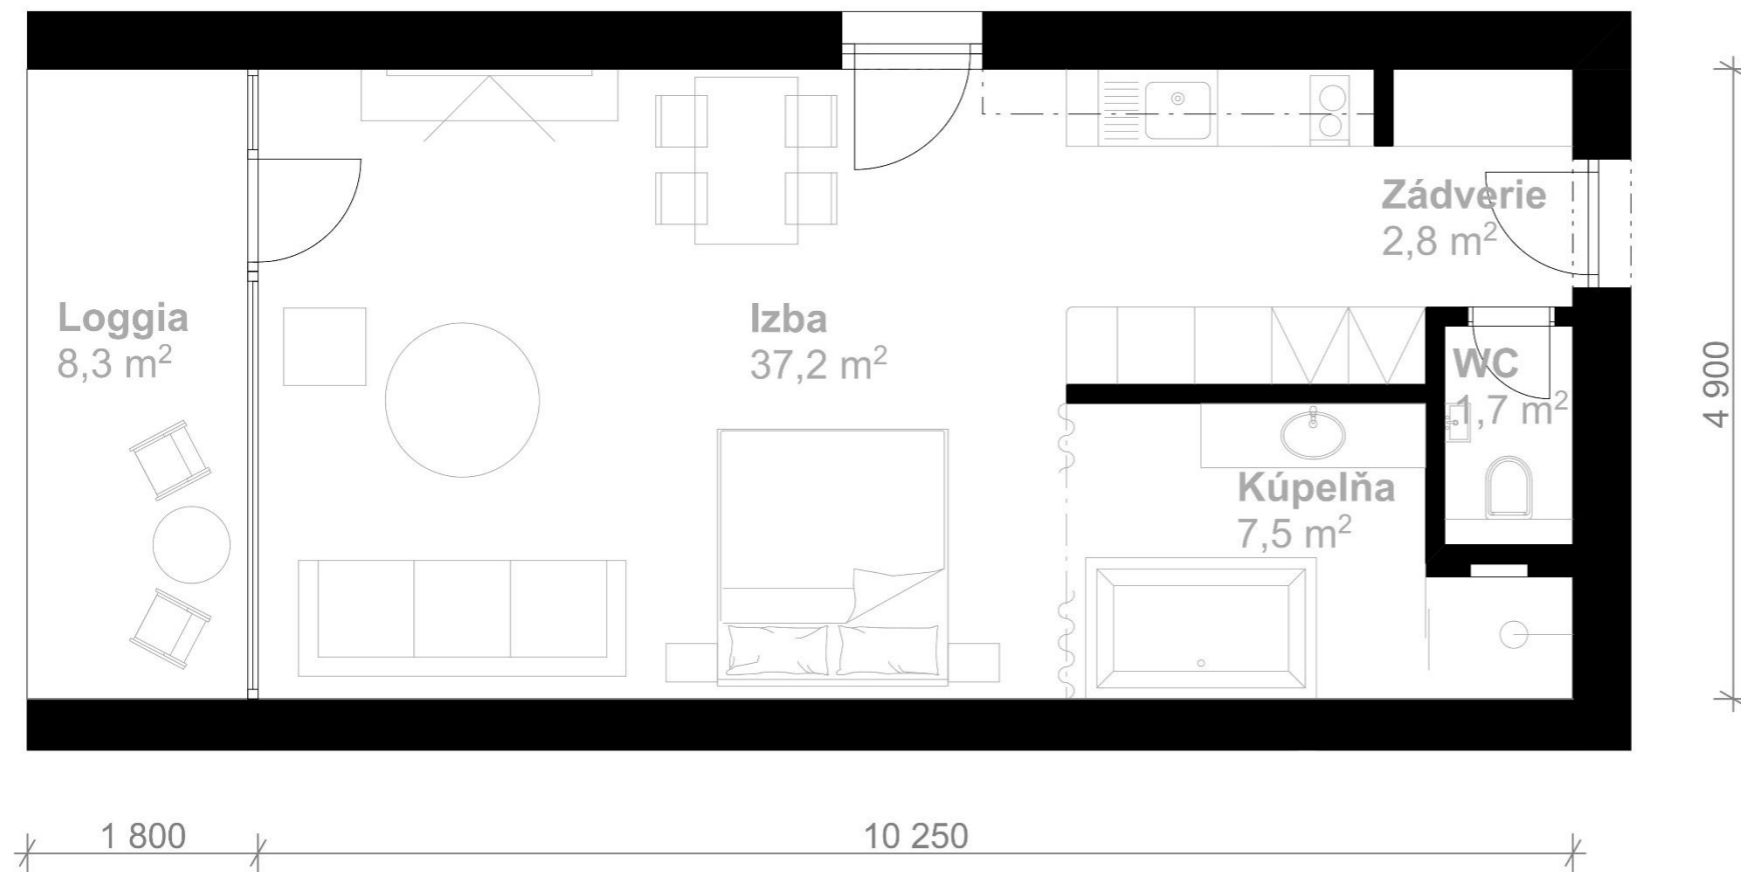

Uvedený zákres je ilustračný a nemusí sa zhodovať s realizačným projektom.  
 Do celkovej výmery sa nezapočítava plocha pod priečkami.

