



APARTMÁNY MARINA

APARTMÁN 2



Apartmánový dom : **MARINA**
 Apartmán č. 2
 Poschodie : **2.NP**

Úžitková plocha interiéru : **49,2 m²**
 Úžitková plocha loggie : **8,3 m²**
 Spolu : **57,5 m²**

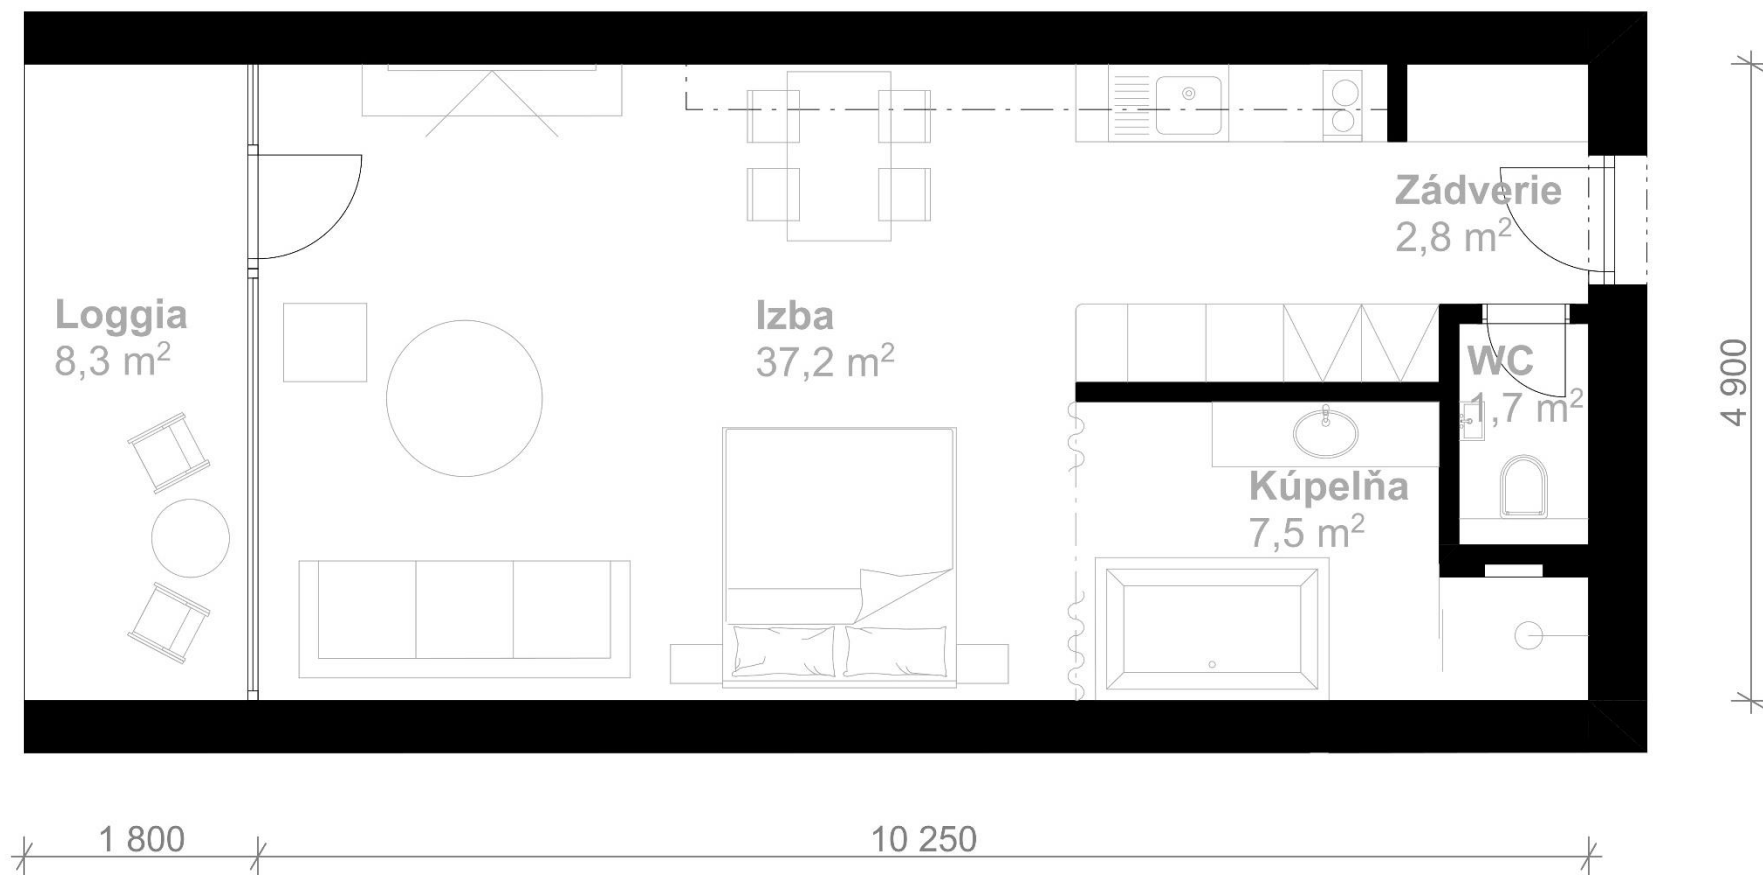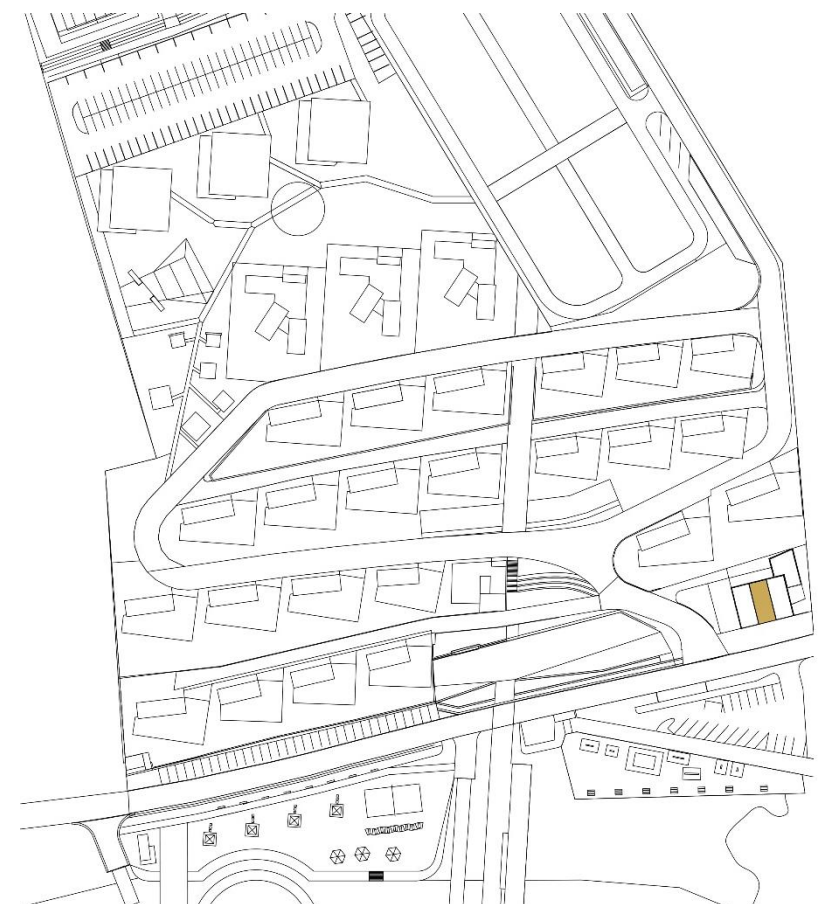

Uvedený zakres je ilustračný a nemusí sa zhodovať s realizačným projektom.
 Do celkovej výmery sa nezapočítava plocha pod priečkami.