



APARTMÁNY MARINA

APARTMÁN 4



Apartmánový dom : **MARINA**
 Apartmán č.4
 Poschodie : **2.NP**

Úžitková plocha interiéru : **49,5 m²**
 Úžitková plocha loggie : **5,9 m²**
 Úžitková plocha terasy : **17,7 m²**
 Spolu : **73,1 m²**

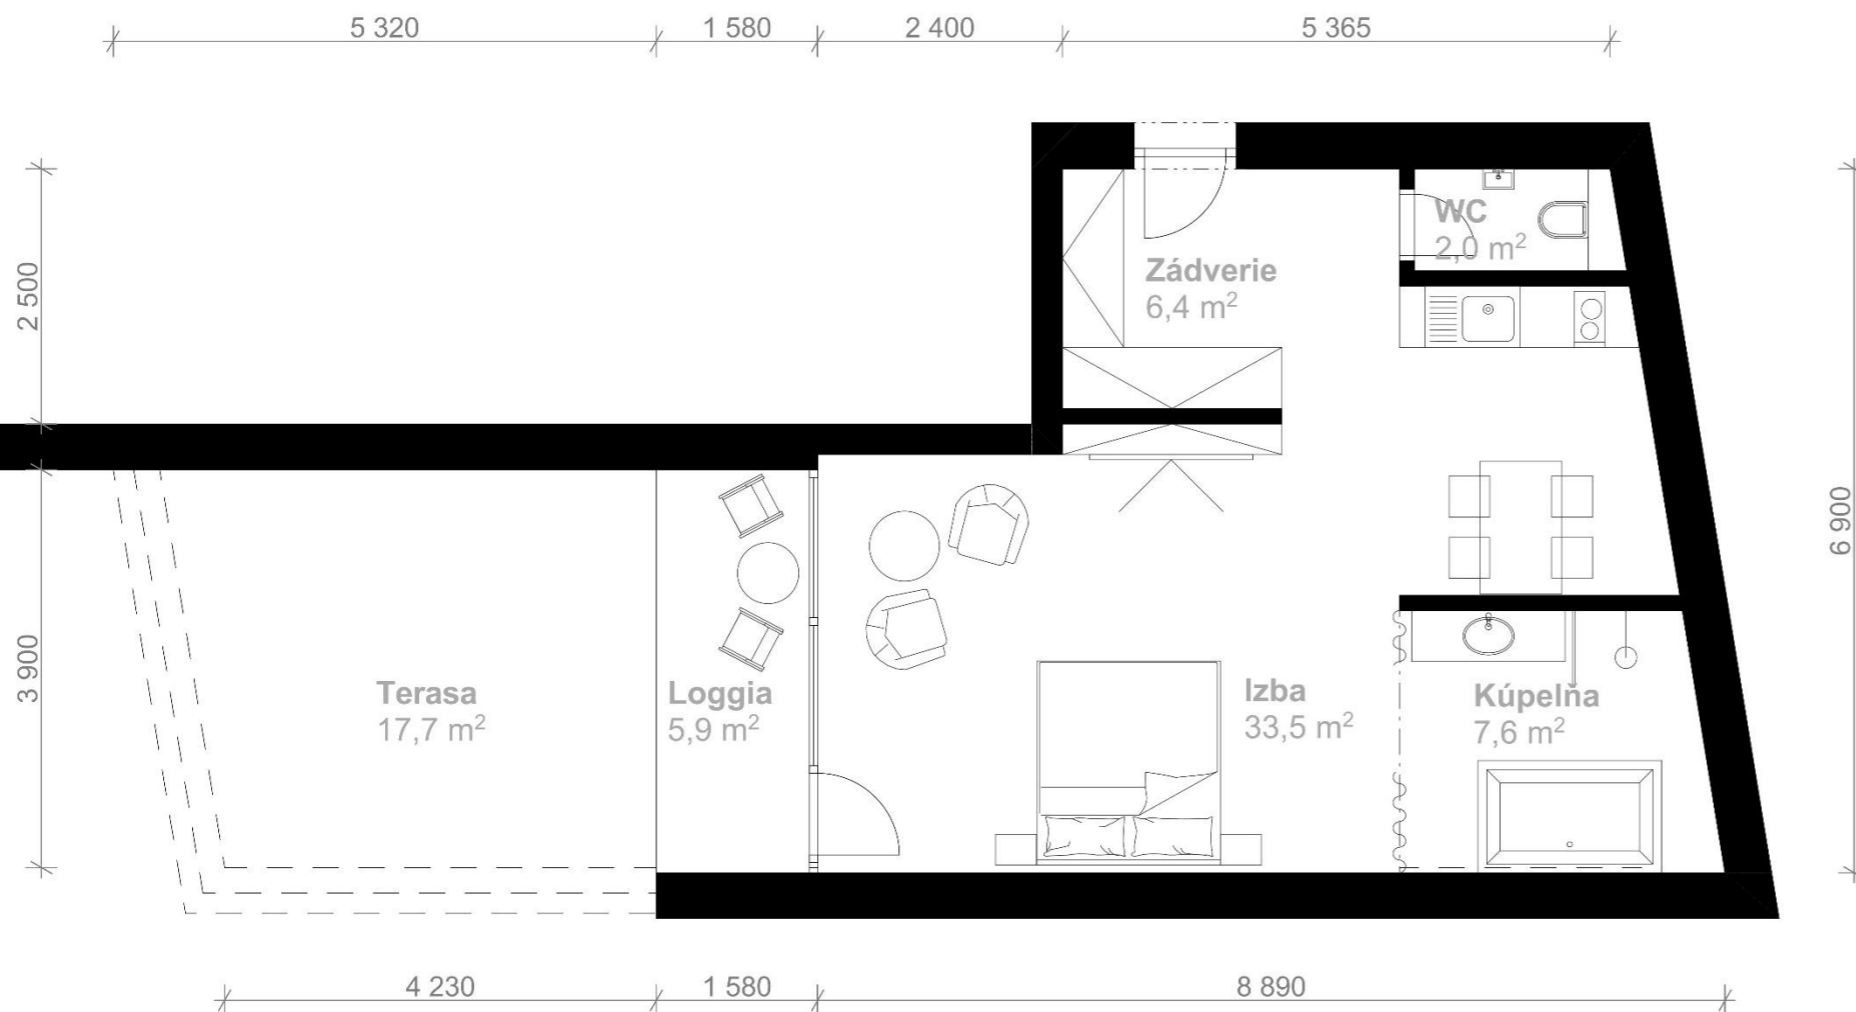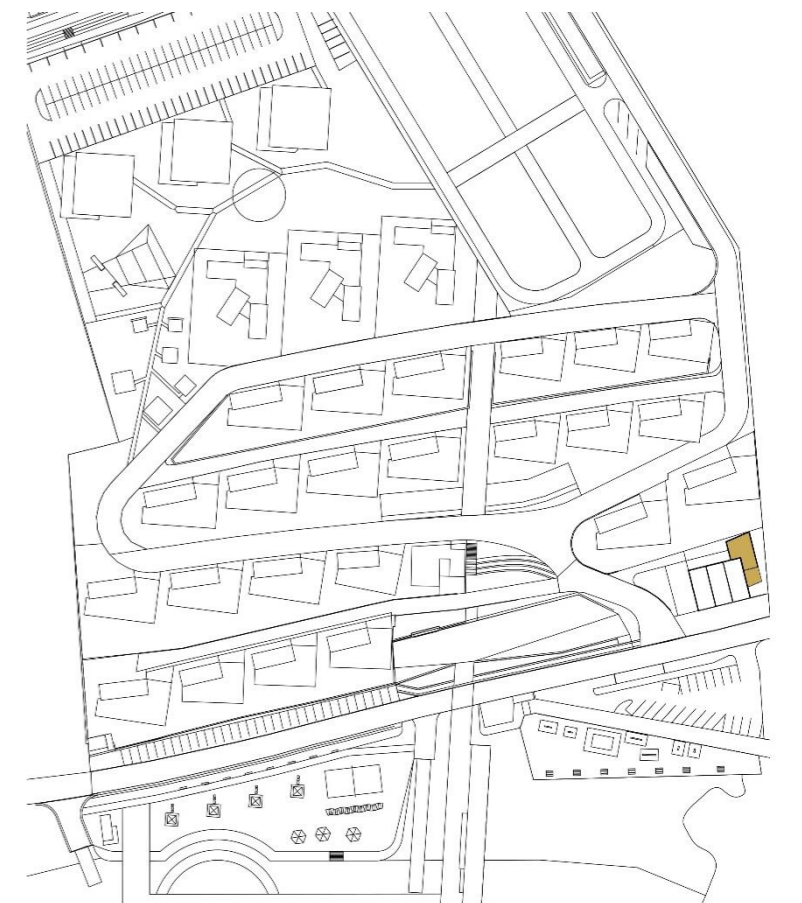

Uvedený zakres je ilustračný a nemusí sa zhodovať s realizačným projektom.
 Do celkovej výmery sa nezapočítava plocha pod priečkami.