

APARTMÁNY MARINA


OBCHODNÝ PRIESTOR




Apartmánový dom : MARINA

Poschodie : 1.NP

Obchodný priestor: 207,1 m²

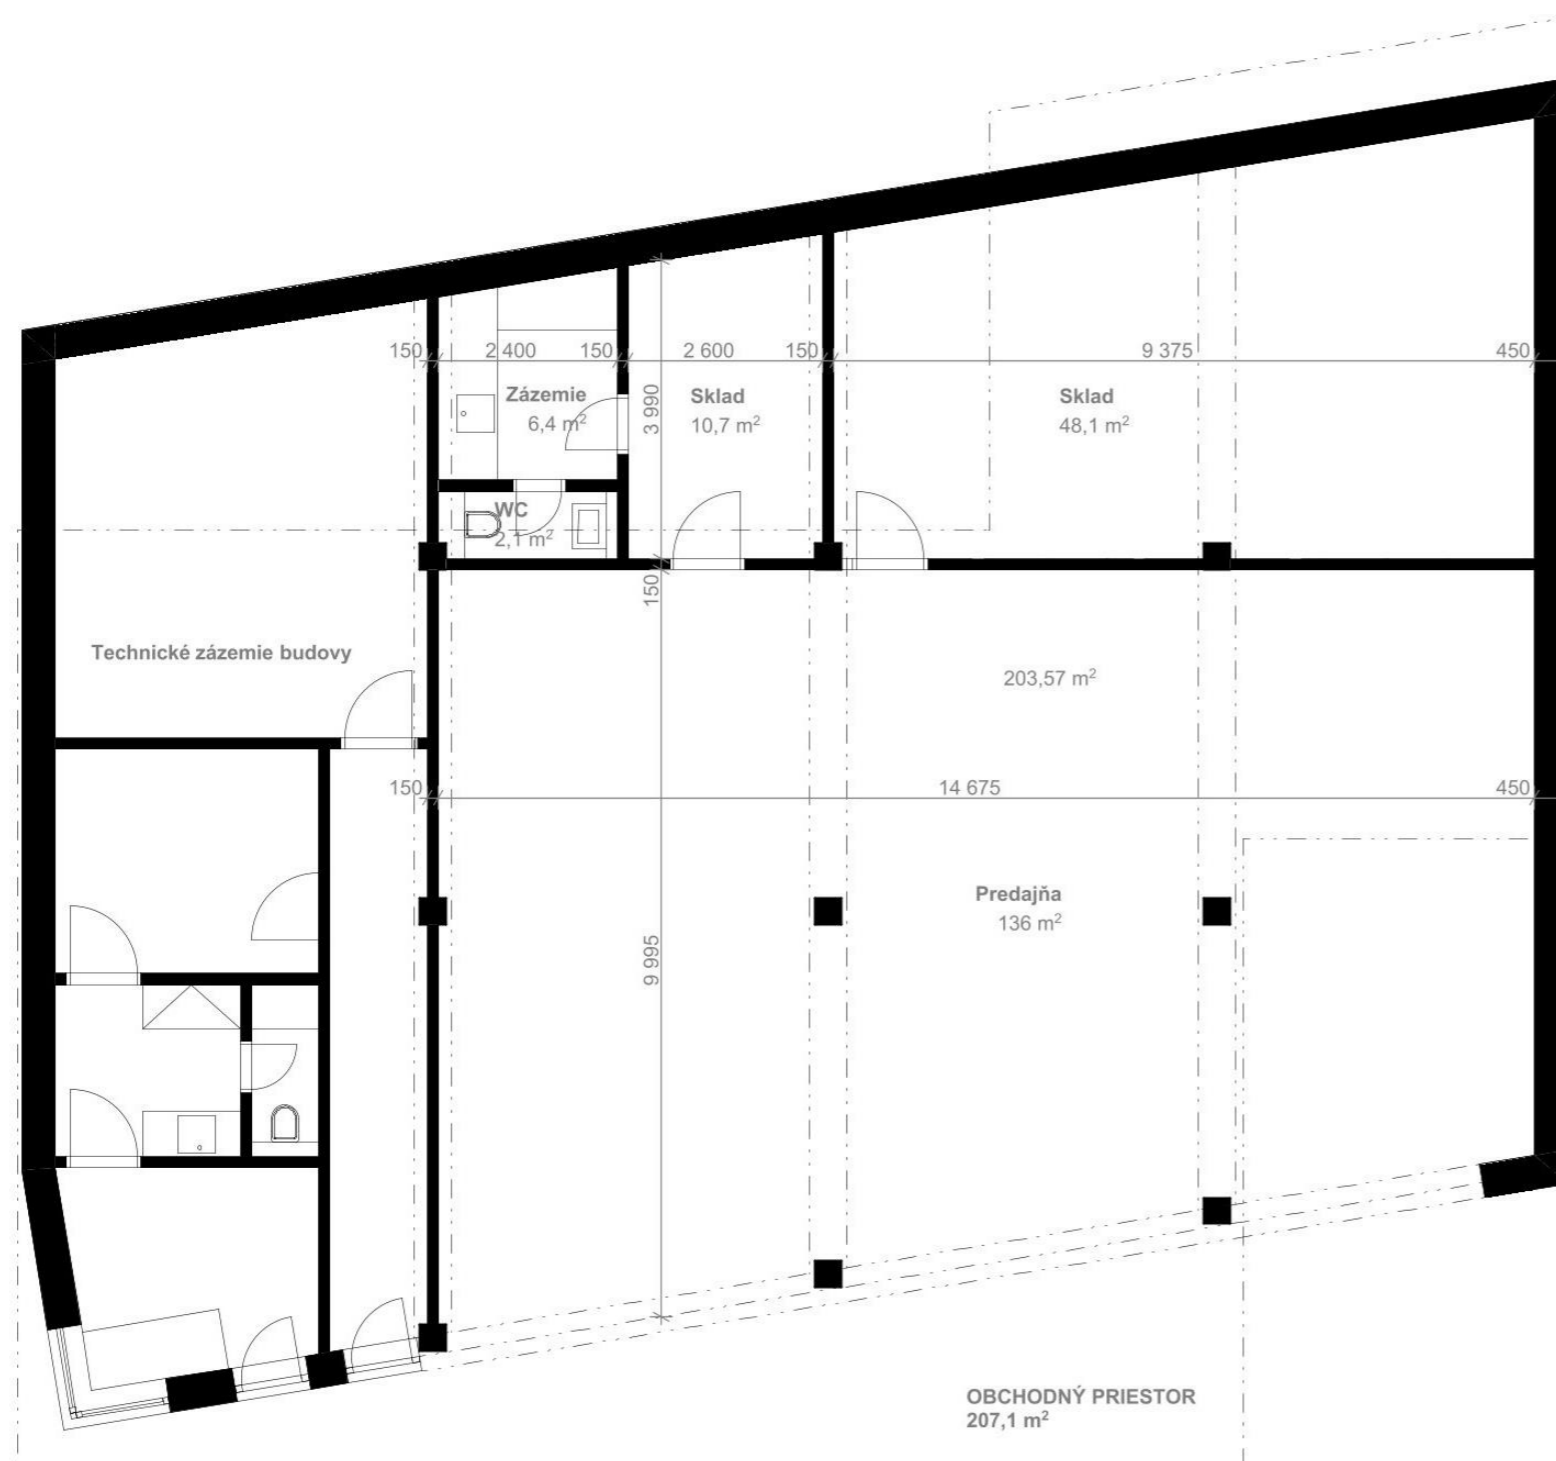

Uvedený zákres je ilustračný a nemusí sa zhodovať s realizačným projektom.
Do celkovej výmery sa nezapočítava plocha pod priečkami.

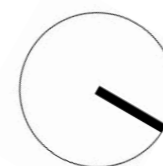

APARTMÁNY MARINA

OBCHODNÝ PRIESTOR




Apartmánový dom : **MARINA**

Poschodie : **1.NP**

Obchodný priestor 1: **72,7 m²**

Obchodný priestor 2: **71,3 m²**

Obchodný priestor 3: **58,8 m²**

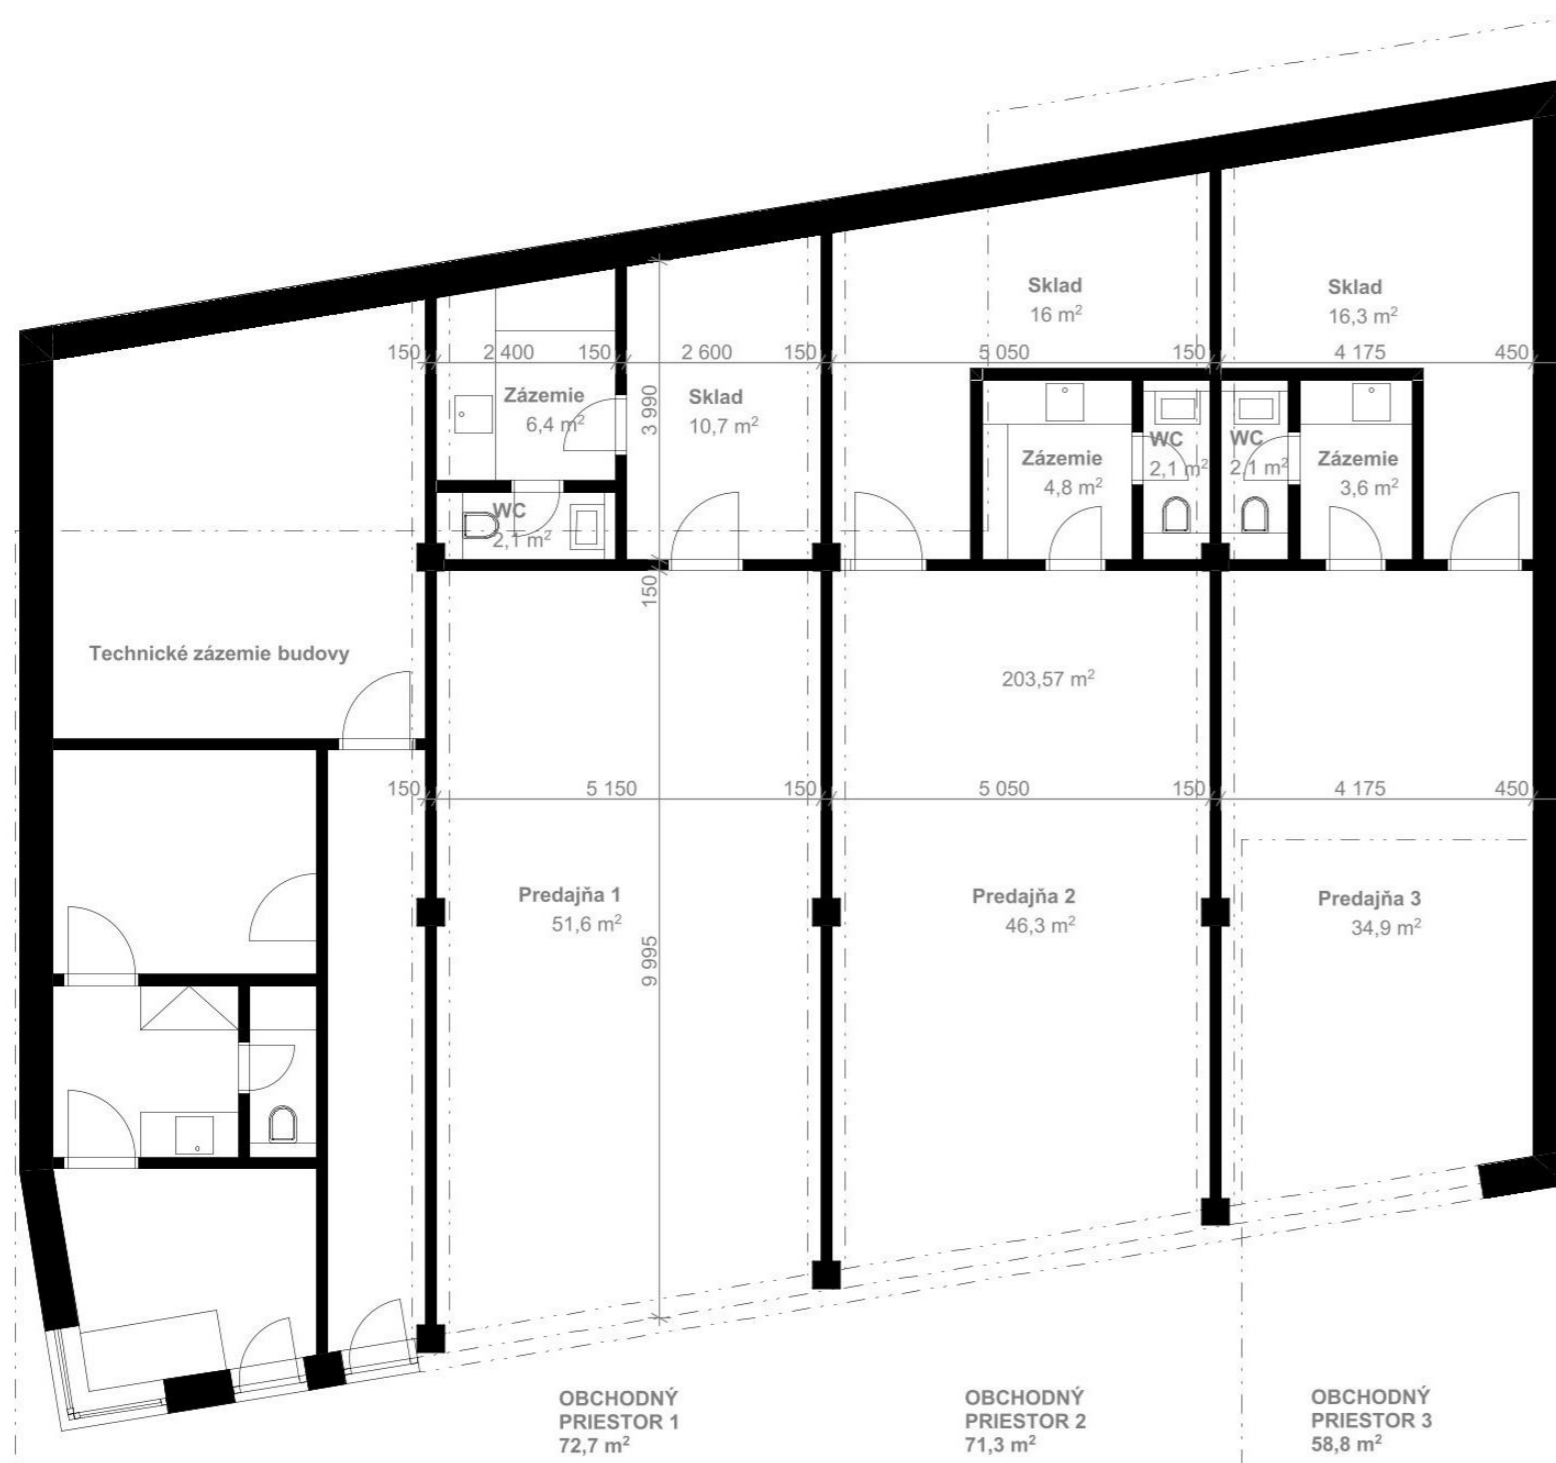

Uvedený zakres je ilustračný a nemusí sa zhodovať s realizačným projektom.
Do celkovej výmery sa nezapočítava plocha pod priečkami.

